


SKORUPKI

+48 505 233 200
www.kasbudevelopment.pl

PROJEKT BUDYNKU MIESZKALNEGO
WIEŁORODZINNEGO Z GARAŻEM
PODZIEMNYM PRZY UL. SKORUPKI W
ZĄBKACH NA DZ. EW. NR 64 I 65 Z
OBR. 03-03. JEDNOSTKA
EWIDENCYJNA 143403_1.

PLAN SYTUACYJNY

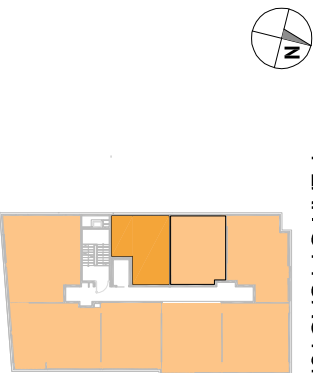

PIĘTRO +3

MIESZKANIE

25

nr mieszkania



LICZBA POKOI	POWIERZCHNIA UŻYTKOWA	WYSOKOŚĆ (w stropie konstrukcyjnym)
1	32,38 m ²	2,68

WYKAZ POWIERZCHNI POMIESZCZEŃ

1 . PRZEDPOKÓJ	4,70 m ²
2 . SALON	16,00 m ²
3 . KUCHNIA	7,05 m ²
4 . ŁAZIENKA	4,63 m ²
5 . BALKON	8,00 m ²

LOKAL NR M.25 SKŁADA SIĘ Z DWÓCH IZB,
PRZEDPOKOJU I ŁAZIENKI

--	--

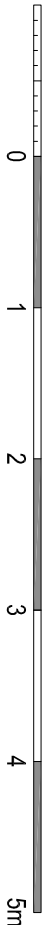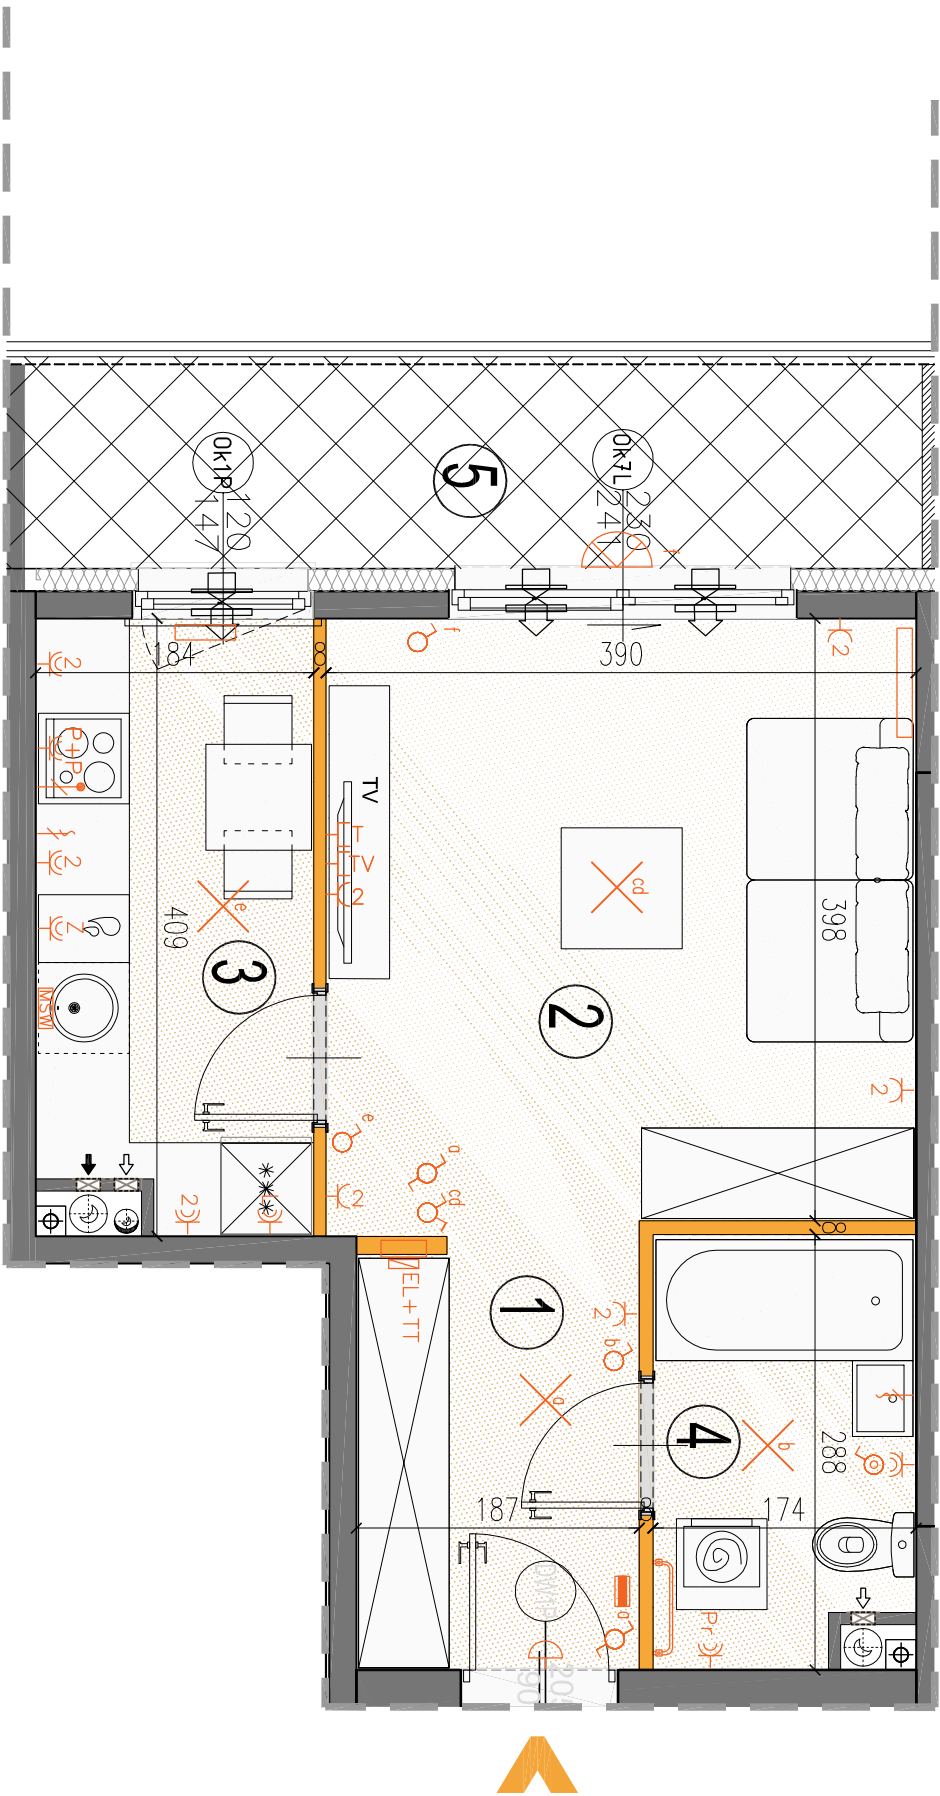

ściany nierozbierane

ściany rozbierane

pión wentylacyjny - kuchnia / łazienka

pión wentylacyjny - okap kuchenny

tablica elektryczna natynkowa

tablica teletechniczna

łącznik oświetleniowy 1-biegunowy

łącznik oświetleniowy 2-biegunowy

łącznik schodowy

łącznik przyciskowy

domofon

dzwonek

wypust oświetleniowy sufitowy

wypust oświetleniowy ścienny

wypust ścienny okap

wypust ścienny pod wentylator

pojedyncze/podwójne gniazdo wtyczkowe

gniazdo wtyczkowe przyciskowe

gniazdo TV/RADIO

wypust oświetlenia balkon

grzejnik

grzejnik łazienkowy

Wysokość instalowania osprzętu elektrycznego:
a) gniazdek na wys. 1,2m
b) gniazda wtyczkowe w kuchni: 1,2m
c) dla podwójnych: na wys. 1,2m
d) dla zwykłych: na wys. 0,6m
e) dla instalacji wyciągowej: 2,20m, kuchenka 1,80m
f) gniazda instalacyjne dla urządzeń elektrycznych: na wys. 0,6m
g) w pokojach i łazienkach na wys. 1,20m
h) w łazienkach na wys. 0,20m
i) tablica mieszkaniowa na wys. 1,80m, tablica multimedialna z gniazdem na wys. 0,3m

* Szerokości i wysokości okien mogą ulec nieznaczny zmianom, w zależności od technologii okien.

Hp = wysokość parapetu od wykonanej technologii okien.

KARTA KATALOGOWA JEST ZAŁĄCZNIKIEM DO UMOWY.

Powierzchnia liczona wg normy PN-ISO 9836:1997 w stanie wykonanym. Suma powierzchni wszystkich pomieszczeń = powierzchnia użytkowa lokalu. Wymiary podane są w stanie surowym. Wymiary i powierzchnie mogą ulec nieznaczny zmianom. Instalacje oraz urządzenia elektryczne, sanitarne i drzwi wewnętrzne nie stanowią wyposażenia lokalu. Przedstawiono przykładowe rozmieszczenie urządzeń sanitarnych i kuchennych. Proszą podać rodzaj wykończenia posadzkowego, malowania i tapetowania. Zabrać się o ingerencję w dotychczasowy stan budynku oraz szacunki instalacyjno-