



## PLAN SYTUACYJNY



## MIESZKANIE

budynek  
nr lokalu  
**21.B**

LICZBA POKOI | POWIERZCHNIA UŻYTKOWA  
(bez pow. garażu) | WYSOKOŚĆ  
(w stanie deweloperskim)  
**4** | **87,95 m<sup>2</sup>** | **2,70**

## WYKAZ POWIERZCHNI POMIESZCZEŃ

0. OGRÓDEK + PRZEDPOLE	80,00 m <sup>2</sup>
<b>PARTER</b>	
P1. GARAŻ	16,99 m <sup>2</sup>
1. PRZEDPOKÓJ	7,95 m <sup>2</sup>
2. SALON + KUCHNIA	25,03 m <sup>2</sup>
3. WC	1,69 m <sup>2</sup>
<b>PIĘTRO +1</b>	
4. PRZEDPOKÓJ	5,04 m <sup>2</sup>
5. SYPIALNIA	10,87 m <sup>2</sup>
6. SYPIALNIA	13,07 m <sup>2</sup>
7. ŁAZIENKA	6,82 m <sup>2</sup>
8. SYPIALNIA	13,74 m <sup>2</sup>
9. PRALNIA / POM. TECHNICZNE	3,74 m <sup>2</sup>

LOKAL NR 21.B SKŁADA SIĘ Z CZTERECH  
IZB, HOLI, WC, ŁAZIENKI I PRALNI I GARAŻU




KASBUD DEVELOPMENT Sp. z o.o. Sp. Komandytowa  
ul. Bracl Brlgssów 27 lok. DA2 05-270 Mariki  
NIP: 1251662762 REGON: 368554561




A3creative design W. Banas S. Kuglarsz Sp. J.  
03-114 Warszawa ul. Krokwi 28/14  
tel.: +48 503 022 980 e-mail: info@33cd.pl

## RZUT PARTERU

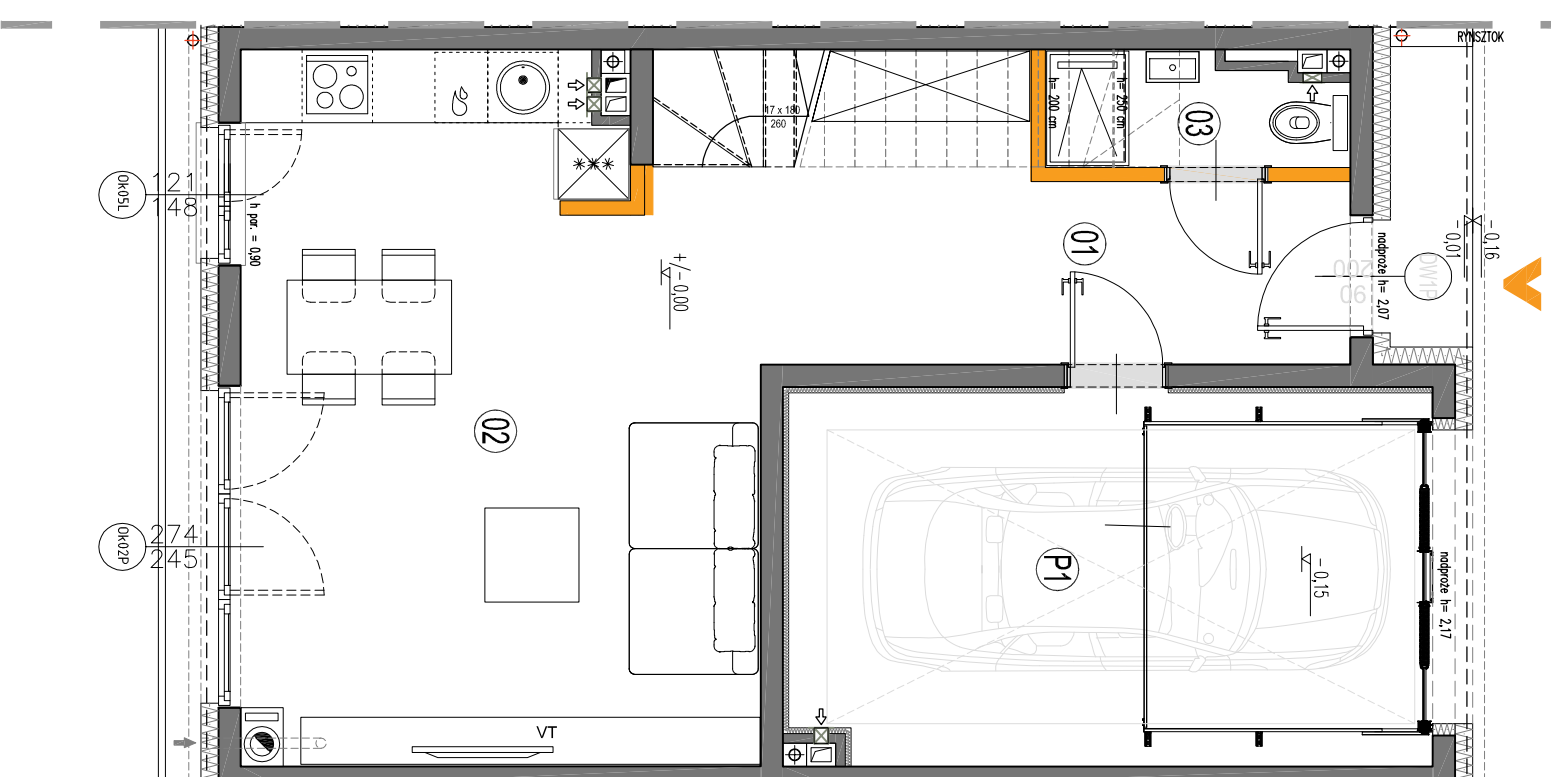

## RZUT PIĘTRA +1

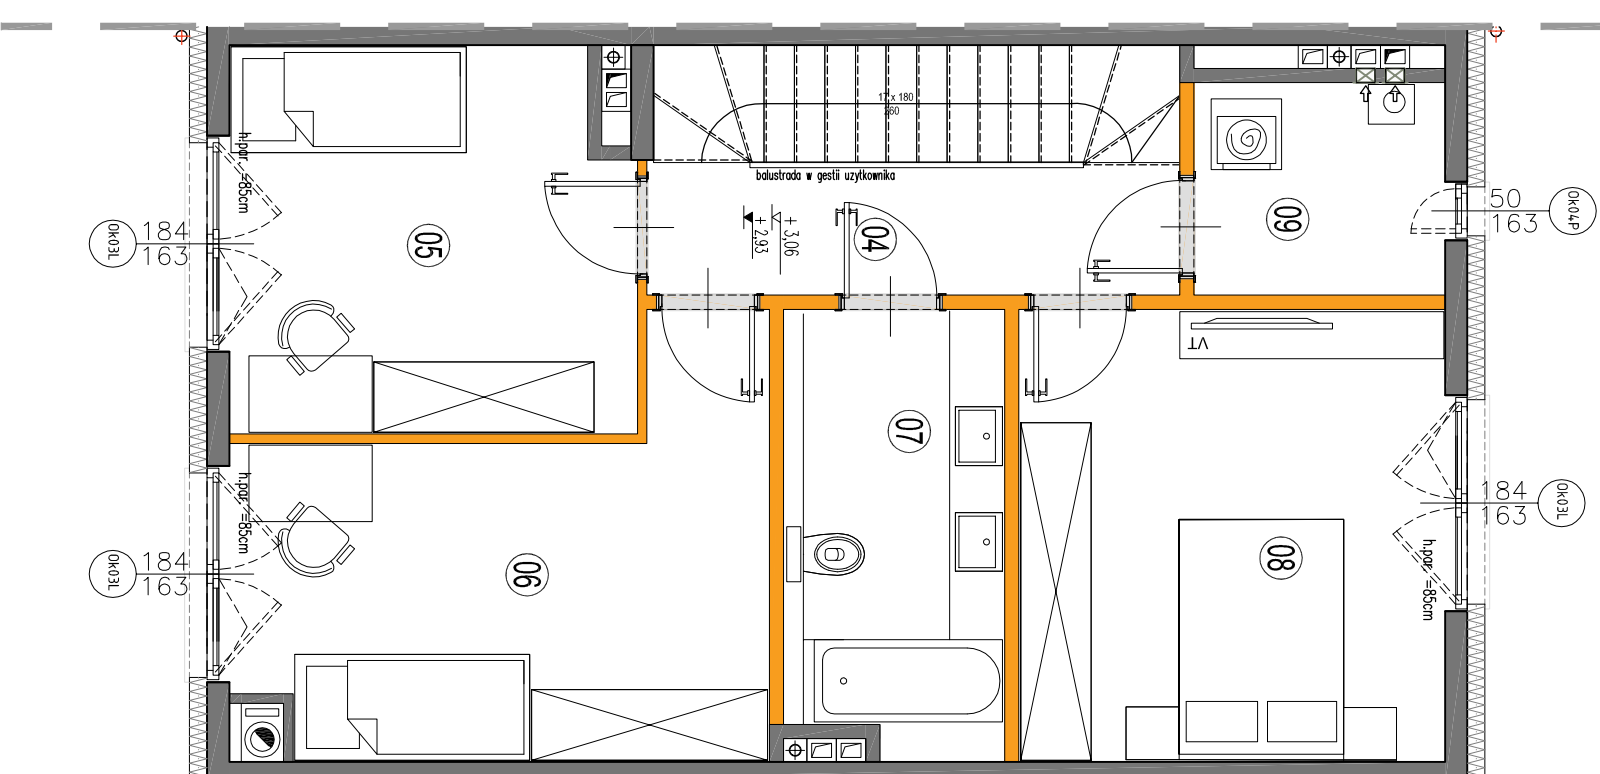

## KARTA KATALOGOWA JEST ZAŁĄCZNIKIEM DO UMOWY.

Powierzchnia liczona wg normy PN-ISO 9836:1997 w stanie wykonanym.  
Suma powierzchni wszystkich pomieszczeń = powierzchnia użytkowa lokalu.  
Powierzchnie mogą ulec nieznacznyemu zmianom. Instalacje oraz urządzenia elektryczne, sanitarne i drzwi wewnętrzne nie stanowią wyposażenia lokali.  
Przedstawiono przykładowe rozmieszczenie urządzeń sanitarnych i kuchennych. Podaża pod posadzką wykonane ze szklity. Na warstwy wykonawcze przewidziano Zcm. Zabrana się ingerencji w elementy ruszne budynku oraz szafy instalacyjne. Powierzchnie ogrodków brukarskich może ulec nieznacznyemu zmianom.