



PLAN SYTUACYJNY



MIESZKANIE

budynek
25.A
nr lokalu

LICZBA POKOI | POWIERZCHNIA UŻYTKOWA
(bez pow. garażu) | WYSOKOŚĆ
(w stanie deweloperskim)
4 | **87,95 m²** | **2,70**

WYKAZ POWIERZCHNI POMIESZCZEŃ

| | |
|------------------------------|----------------------|
| 0. OGRÓDEK + PRZEDPOLE | 83,00 m ² |
| PARTER | |
| P1. GARAŻ | 16,99 m ² |
| 1. PRZEDPOKÓJ | 7,95 m ² |
| 2. SALON + KUCHNIA | 25,03 m ² |
| 3. WC | 1,69 m ² |
| PIĘTRO +1 | |
| 4. PRZEDPOKÓJ | 5,04 m ² |
| 5. SYPIALNIA | 10,87 m ² |
| 6. SYPIALNIA | 13,07 m ² |
| 7. ŁAZIENKA | 6,82 m ² |
| 8. SYPIALNIA | 13,74 m ² |
| 9. PRALNIA / POM. TECHNICZNE | 3,74 m ² |


LOKAL NR 25.A SKŁADA SIĘ Z CZTERECH
IZB, HOLI, WC, ŁAZIENKI I PRALNI I GARAŻU




KASBUD DEVELOPMENT Sp. z o.o. Sp. Komandytowa
ul. Bracl Bnigśów 27 lok. DA2 05-270 Marki
NIP: 1251662762 REGON: 368554561



A3creative Design W. Banas S. Kuglarsz Sp. J.
03-114 Warszawa ul. Krokwi 28/14
tel.: +48 503 022 990 e-mail: info@33cd.pl

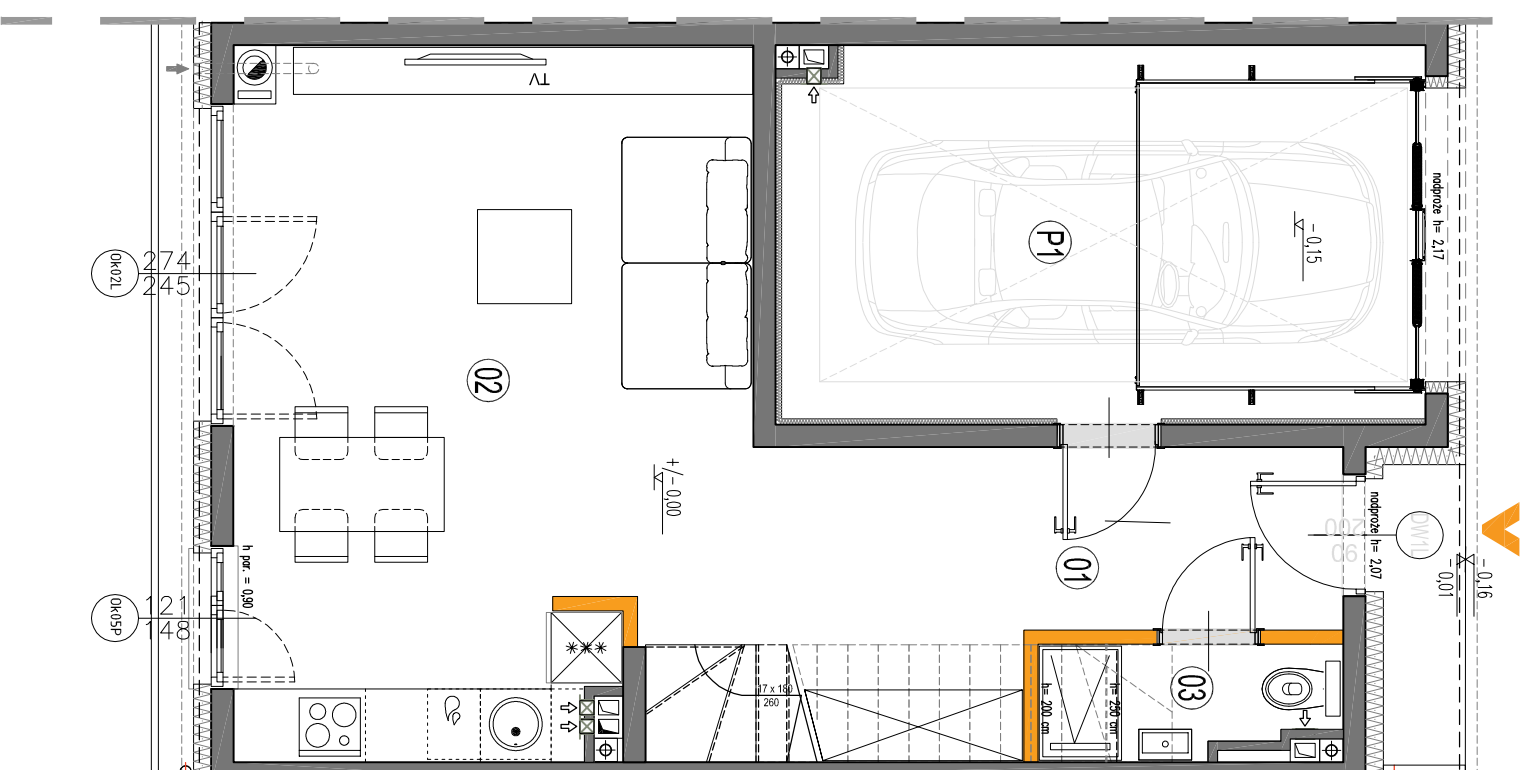

RZUT PARTERU

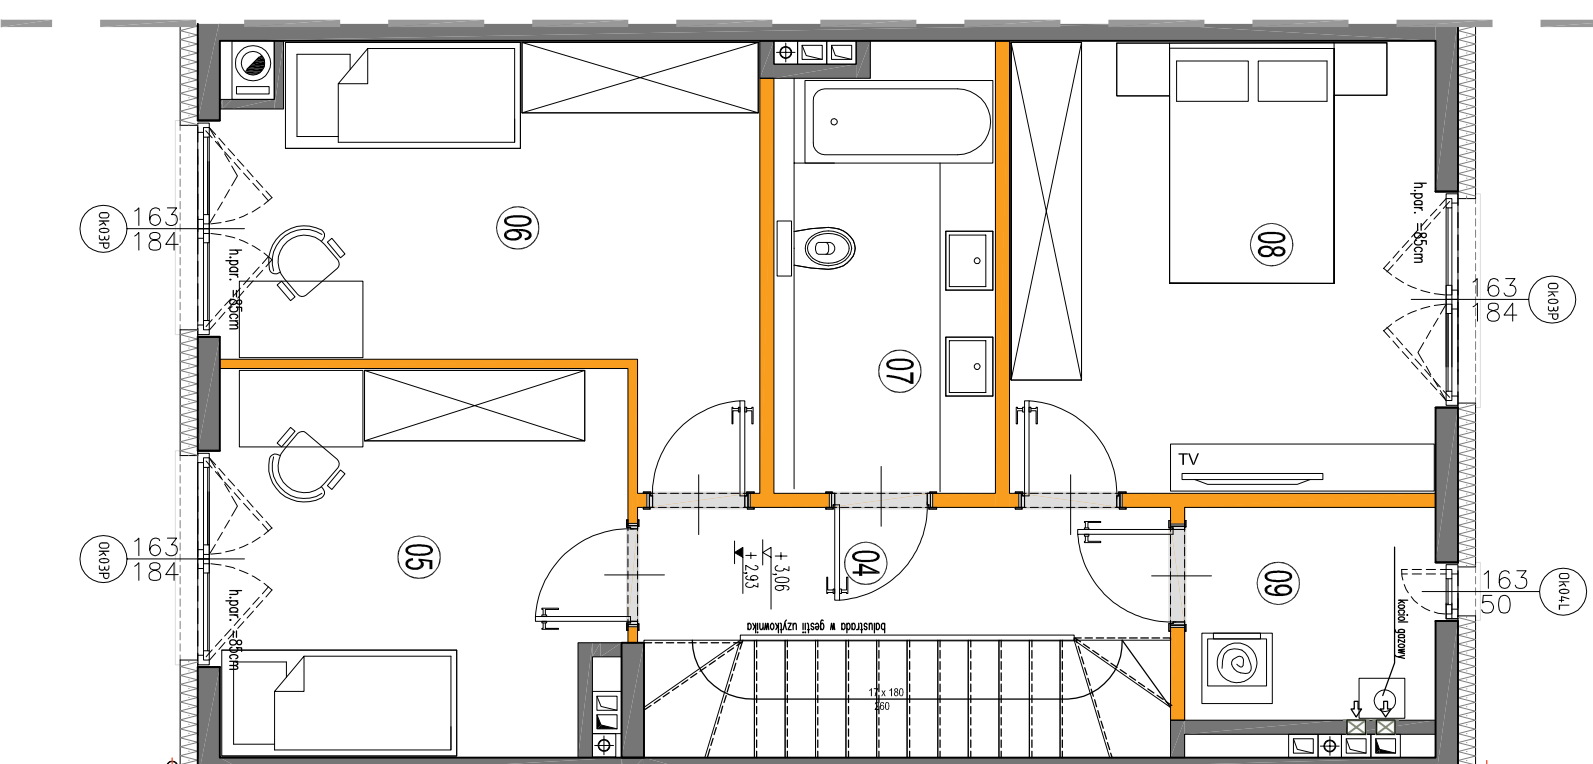

RZUT PIĘTRA +1



KARTA KATALOGOWA JEST ZAŁĄCZNIKIEM DO UMOWY.

Powierznia liczona wg normy PN-ISO 9836:1997 w stanie wykonanym.
Suma powierzchni wszystkich pomieszczeń = powierzchnia użytkowa lokalu.
Powierznie mogą być niezróżnicznymi zmianom. Instalacje oraz urządzenia elektryczne, sanitarne i drzwi wewnętrzne nie stanowią wyposażenia lokali.
Przedstawiono przykładowe rozmieszczenie urządzeń sanitarnych i kuchennych. Podlega pod posiadki wykonanie ze szklity. Na warszwy wykonawstwo przewidziano Zcm. Zabrana się ingerencji w elementy ruszne budynku oraz szklity instalacyjne. Powierznie ogrodków białostki może być niezróżnicznymi zmianom.