

PROJEKT ZESPÓŁÓW 27 BUDYNKÓW MIESZKALNYCH  
JEDNORODZINNYCH DWU - LOKALOWYCH W ZABUDOWIE  
SZEREGOWEJ NA DZ. EW. NR 20/108 Z OBR. 03-06 PRZY UL.  
MALACHOWSKIEGO W MARIKACH.



## PLAN SYTUACYJNY



## MIESZKANIE

budynki  
nr lokalu

27.B

LICZBA POKOI | POWIERZCHNIA UŻYTKOWA

(bez pow. garażu)

4 | 87,95 m<sup>2</sup>

WYSOKOŚĆ

(w stanie deweloperskim)

2,70

## WYKAZ POWIERZCHNI POMIESZCZEŃ

0. OGRÓDEK + PRZEDPOLE	263,00 m <sup>2</sup>
<b>PARTER</b>	
P1. GARAŻ	16,99 m <sup>2</sup>
1. PRZEDPOKÓJ	7,95 m <sup>2</sup>
2. SALON + KUCHNIA	25,03 m <sup>2</sup>
3. WC	1,69 m <sup>2</sup>
<b>PIĘTRO +1</b>	
4. PRZEDPOKÓJ	5,04 m <sup>2</sup>
5. SYPIALNIA	10,87 m <sup>2</sup>
6. SYPIALNIA	13,07 m <sup>2</sup>
7. ŁAZIENKA	6,82 m <sup>2</sup>
8. SYPIALNIA	13,74 m <sup>2</sup>
9. PRALNIA / POM. TECHNICZNE	3,74 m <sup>2</sup>

LOKAL NR 27.B SKŁADA SIĘ Z CZTERECH  
IZB, HOLI, WC, ŁAZIENKI I PRALNI I GARAŻU



KASBUD DEVELOPMENT Sp. z o.o. Sp. Komandytowa

ul. Bracl Brlgssów 27 lok. DA2 05-270 Mariki

NIP: 1251662762 REGON: 368554561





A3creative design

A3Creative Design W. Banas S. Kuglarsz Sp. J.

03-114 Warszawa ul. Krokwi 28/14

tel.: +48 503 022 980 e-mail: info@33cd.pl

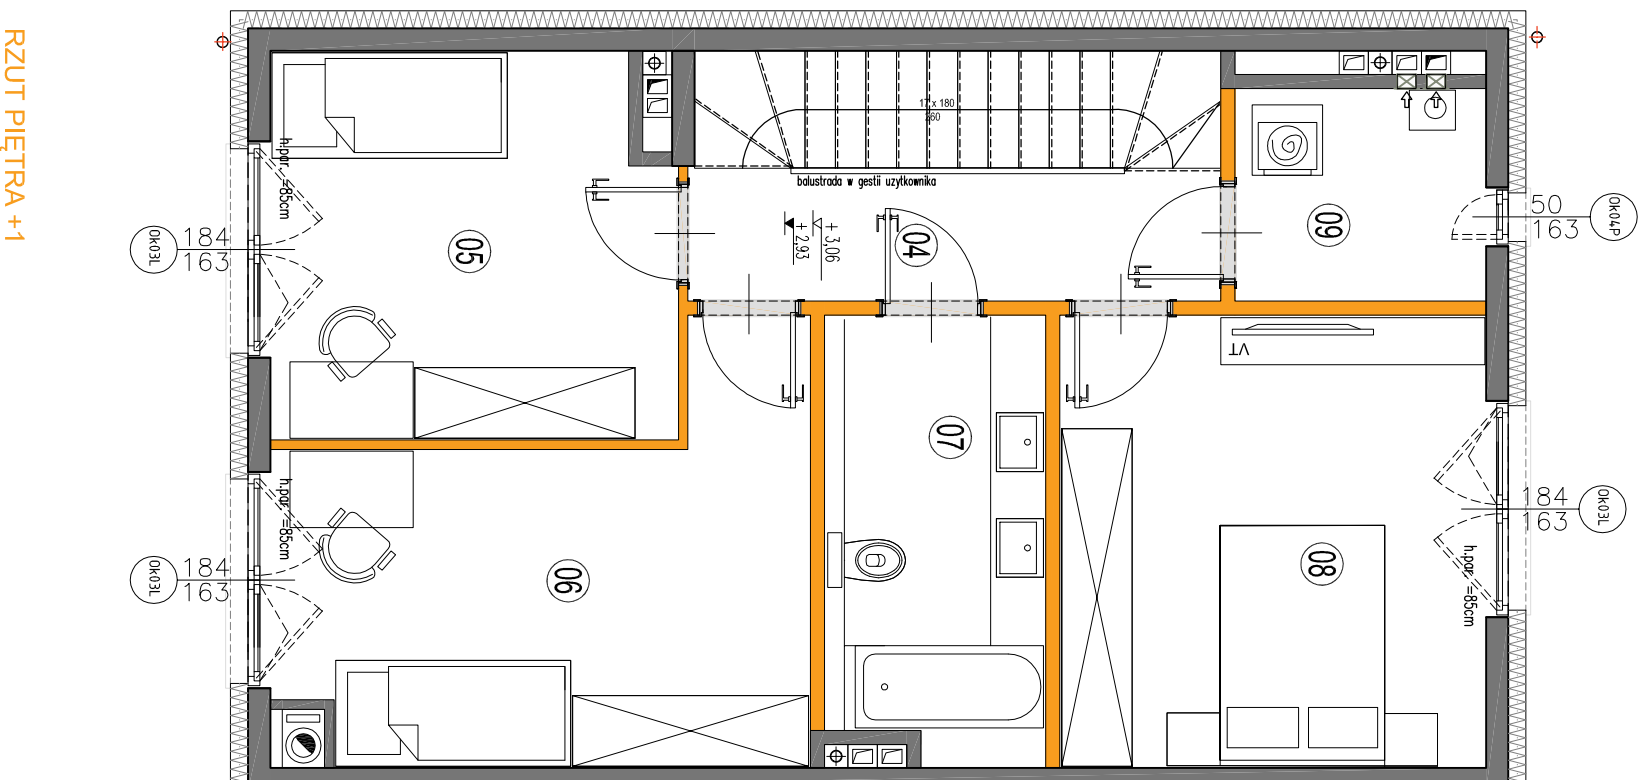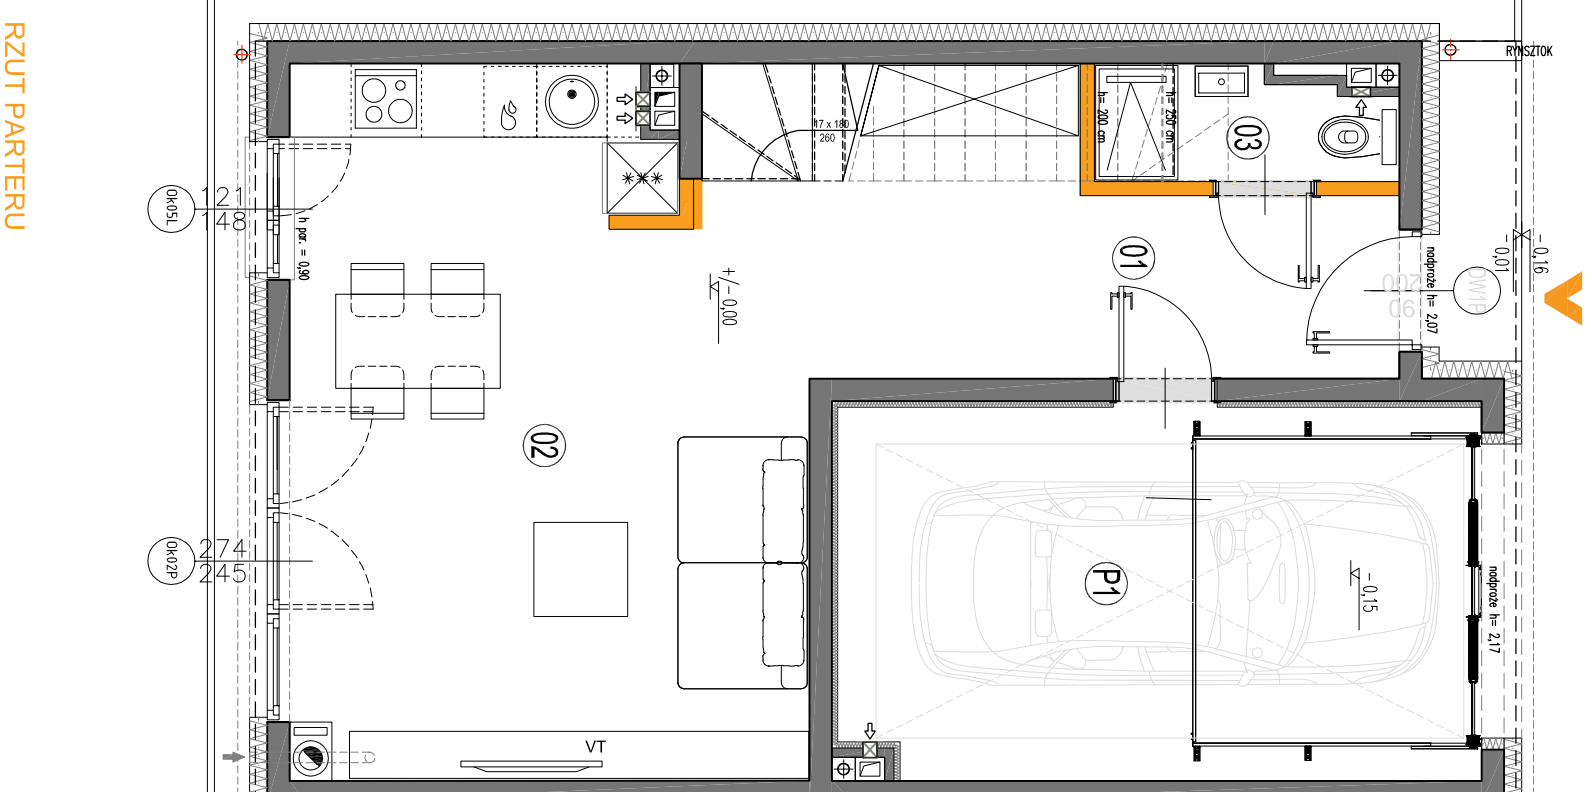

RZUT PARTERU

RZUT PIĘTRA +1



## KARTA KATALOGOWA JEST ZAŁĄCZNIKIEM DO UMOWY.

Powierznia liczona wg normy PN-ISO 9836:1997 w stanie wykonanym.  
Suma powierzchni wszystkich pomieszczeń = powierzchnia użytkowa lokalu.  
Powierznie mogą być niezróżnicznymi zmianom. Instalacje oraz urządzenia elektryczne, sanitarne i drzwi wewnętrzne nie stanowią wyposażenia lokalu.  
Przedstawiono przykładowe rozmieszczenie urządzeń sanitarnych i kuchennych. Podlega pod decyzję wykonawcy ze szkieletu. Na warszwy wykonawstwo przewidziano Zcm. Zabrana się ingerencji w elementy ruszne budynku oraz szkieletu instalacyjnego. Powierznie ogrodków białostocki może być niezróżnicznymi zmianom.