


OSIEDLE CHOPINA - ETAP 2

+48 505 233 200
www.kasbudevelopment.pl

PROJEKT ZESPÓŁOW 44 BUDYNKÓW MIESZKALNYCH JEDNORODZINNYCH DNIW
- LOKALOWYCH W ZABUDOWIE BLIZNAKOWEJ, NA DZ. EW. NR 749 Z OBR. 01-12
PRZY UL. SOBIESKIEGO W MIARKACH, JEDNOSTKA EVIDENCYJNA 143402_21
MARI, KATEGORIA OBIEKTU BUD. I.



PLAN SYTUACYJNY

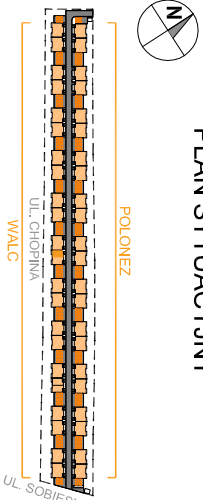

MIESZKANIE WALC 22

LICZBA POKOI	POWIERZCHNIA UŻYTKOWA (bez poddasza)	WYSOKOŚĆ (w stanie deweloperskim)
4	82,90 m ²	2,70

WYKAZ POWIERZCHNI POMIESZCZEŃ

OGRÓDEK + PRZEDPOLE	61,72 m ²
PARKING	27,28 m ²
PARTER	
1. HOLL	5,20 m ²
2. SALON	24,49 m ²
3. ANEKS KUCHENNY	8,33 m ²
4. WC	1,48 m ²
PIĘTRO +1	
5. PRZEDPOKÓJ	7,14 m ²
6. SYPIALNIA	11,99 m ²
7. SYPIALNIA	8,72 m ²
8. SYPIALNIA	8,39 m ²
9. ŁAZIENKA	4,20 m ²
10. PRALNIA / POM. TECHNICZNE	2,96 m ²
PODDASZE	
11. PODDASZE	35,72 m ²


LOKAL NR 22 SKŁADA SIĘ Z CZTERECH IZB,
HOLL, WC, ŁAZIENKI I PRALNI

KASBUD
DEVELOPMENT


KASBUD DEVELOPMENT Sp. z o.o. Sp. Komandytowa
ul. Braci Brzgosów 27 lok. DA2 05-270 Mariki
NIP: 1251692762 REGON: 388554561

A3creative design


A3creative Design W. Banaś S. Kuglasz Sp. J.
03-114 Warszawa ul. Krokw 28/14
tel.: +48 503 022 860 e-mail: info@33cd.pl

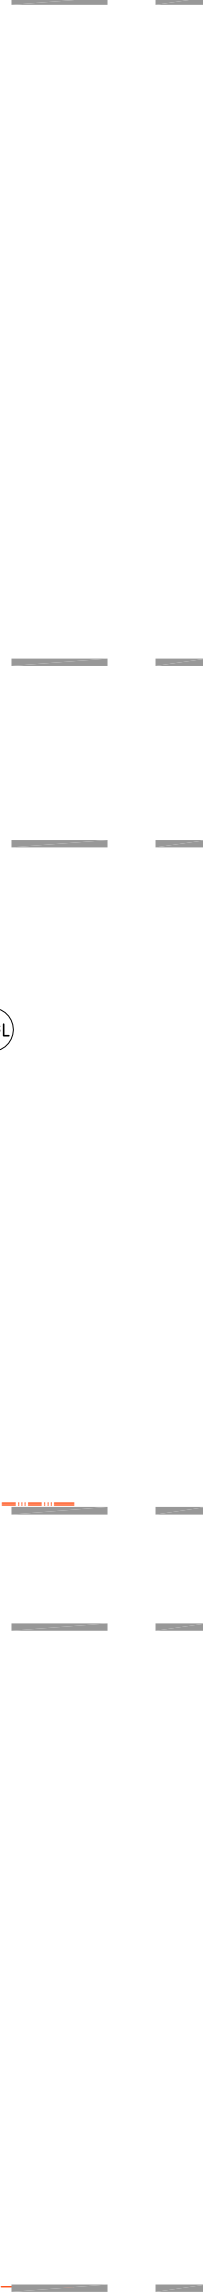


RZUT PARTERU

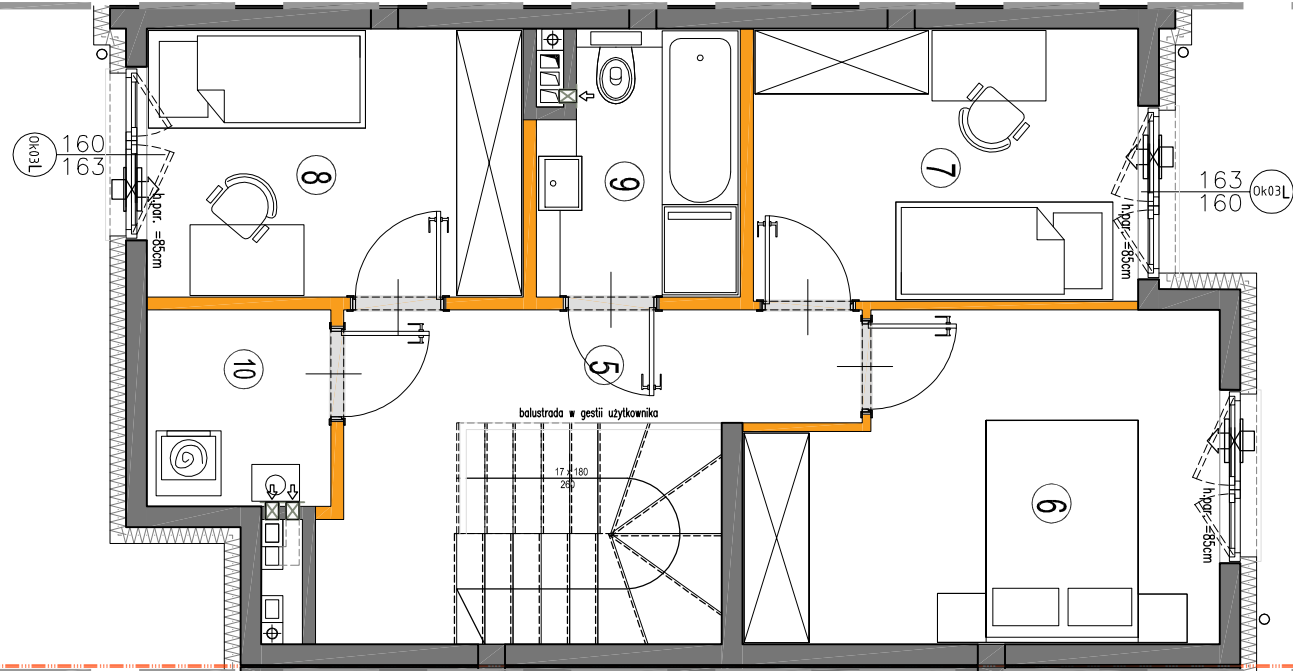

RZUT PIĘTRA +1

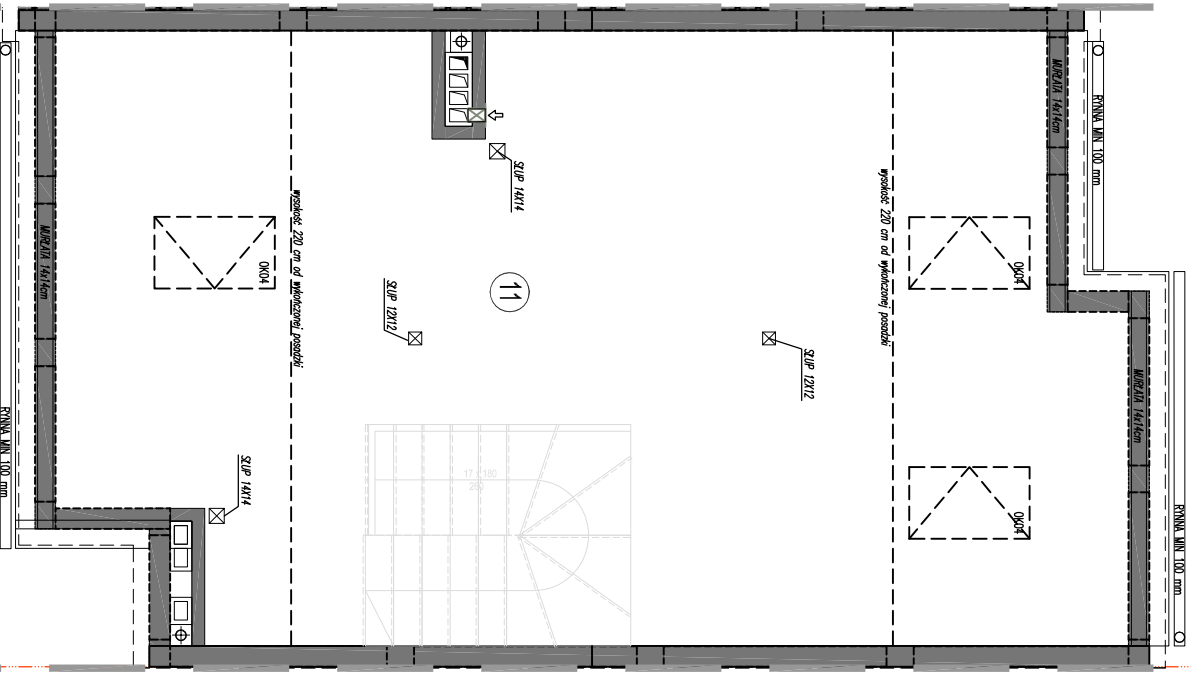

RZUT PODDASZA

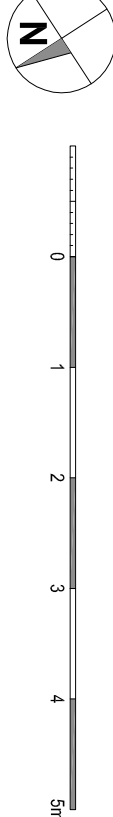

KARTA KATALOGOWA JEST ZAŁĄCZNIKIEM DO UMOWY.

Powierzchnia liczona wg normy PN-ISO 9836:2015-12 w stanie wykonanym.
Suma powierzchni wszystkich pomieszczeń = powierzchnia użytkowa lokalu.
Wymiary podane są w stanie surowym. Wymiary i powierzchnie mogą ulec
nieznaczny zmianom. Instalacje oraz urządzenia elektryczne, sanitarne
i drzwi wewnętrzne nie stanowią wyposażenia lokali. Przedstawiono przy-
kładowe rozmieszczenie urządzeń sanitarnych i kuchennych. Poddasza pod
poddaszką wykonane ze szkieletu. Na warszawie wykonawstwo przewidziano 2cm.
Zabrania się ingerencji w elementy nośne budynku oraz szkieletu instalacyjnego.
Powierzchnia użytkowa poddasza może ulec nieznaczny zmianom. Planina
Wielkość zostanie podana po dostarczeniu dokumentu.