


OSIEDLE CHOPINA - ETAP 2

+48 505 233 200
www.kasbudevelopment.pl

PROJEKT ZESPÓŁOW 44 BUDYNKÓW MIESZKALNYCH JEDNORODZINNYCH DWAJ
- LOKALOWYCH W ZABUDOWIE BILANACEJ NA DZ. EW. NR 749 Z OBR. 01-12
PRZY UL. SOBIESKIEJ W MIARKACH, JEDNOSTKA EWIDENCYJNA 143402_3
MARN, KATEGORIA OBIEKTU BUD. 1.



PLAN SYTUACYJNY

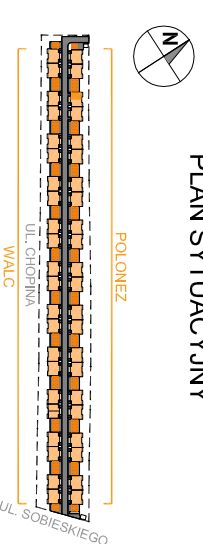

MIESZKANIE POLONEZ 49

zespół budynków
nr lokalu

LICZBA POKOI | POWIERZCHNIA UŻYTKOWA (w stanie deweloperskim)
4 | **82,90 m²** | **2,70**

WYKAZ POWIERZCHNI POMIESZCZEŃ

Uwaga: powierzchnie pomieszczeń nie uwzględniają powierzchni terenu przed i za domem

LOKAL	POWIERZCHNIA	WYSOKOŚĆ
PARTER	97,93 m ²	
OGRÓDEK + PRZEDPOLE	29,69 m ²	
PARKING		
PIĘTRO +1		
1. HOLL	5,20 m ²	
2. SALON	24,49 m ²	
3. ANEKS KUCHENNY	8,33 m ²	
4. WC	1,48 m ²	
PODDASZE		
11. PODDASZE	35,72 m ²	


LOKAL NR 49 SKŁADA SIĘ Z CZTERECH IZB,
HOLL, WC, ŁAZIENKI I PRALNI



KASBUD DEVELOPMENT Sp. z o.o. Sp. Komandytowa
ul. Braci Bliźniaków 27 lok. DA2 05-270 Marki
NIP: 1251662762 REGON: 388554561



A3creative Design W. Banas S. Kujalsz Sp. J.
03-114 Warszawa ul. Kraków 28/14
tel.: +48 503 022 980 e-mail: info@33cd.pl

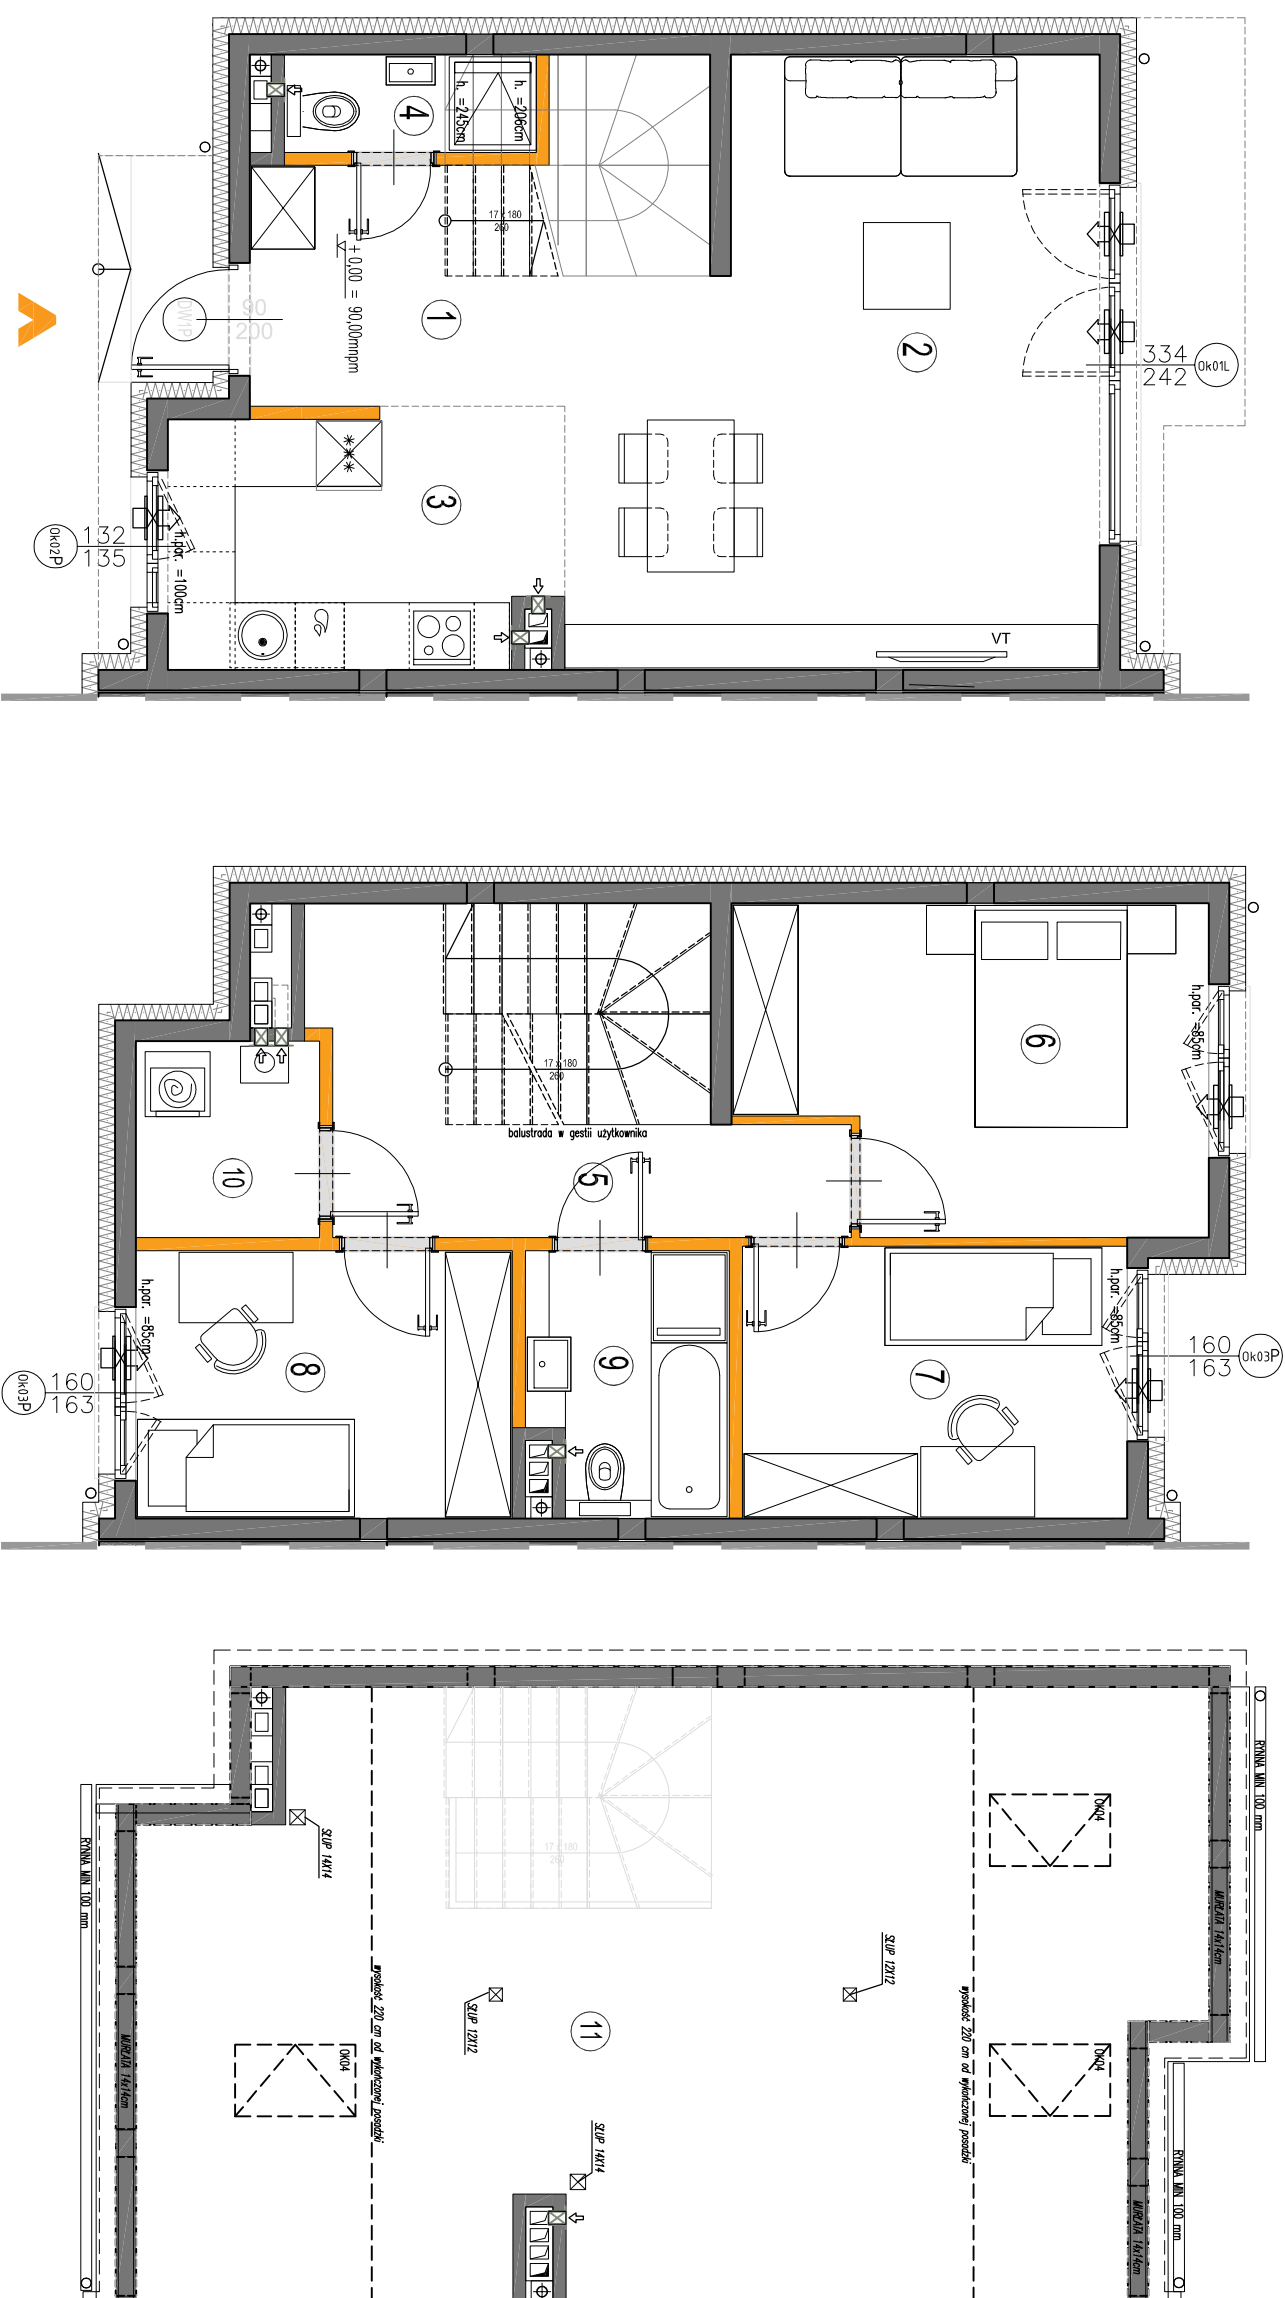

RZUT PARTERU

RZUT PIĘTRA +1

RZUT PODDASZA

KARTA KATALOGOWA JEST ZAŁĄCZNIKIEM DO UMOWY.

Powierzchnia liczona wg normy PN-ISO 9836:2015-12 w stanie wykończonym. Suma powierzchni wszystkich pomieszczeń = powierzchnia użytkowa lokalu. Wyniały podane są w stanie surowym. Wyniały i powierzchnie mogą ulec nieznaczny zmianom. Instalacje oraz urządzenia elektryczne, sanitarne i drzwi wewnętrzne nie stanowią wyposażenia lokalu. Przedstawiono przykładowe rozmieszczenie urządzeń sanitarnych i kuchennych. Podlega pod posadzkę wykonaną ze szklejty. Na warstwy wykończeniowe przewidziano 2cm. Zabrania się ingerencji w elementy nośne budynku oraz szacdy instalacyjnej. Powierzchnia ogólna kładzie może ulec nieznaczny zmianom. Planeta Wskazów zostanie podana po dostarczeniu dokumentów.

