


OSIEDLE CHOPINA - ETAP 2

+48 505 233 200
www.kasbudevelopment.pl

PROJEKT ZESPÓŁÓW 44 BUDYNKÓW MIESZKAŁNYCH JEDNORODZINNYCH DNUJ
- LOKALOWYCH W ZABUDOWIE BLIZNAKOWEJ, NA DZ. EW. NR 749 Z OBR. 01-12
PRZY UL. SOBIESKIEGO W MIARKACH, JEDNOSTKA EWIDENCYJNA 143402_21
MARI, KATEGORIA OBIEKTU BUD. I.



PLAN SYTUACYJNY

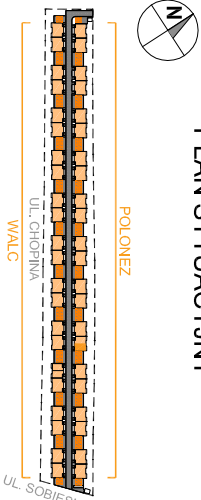

MIESZKANIE POLONEZ 76

LICZBA POKOI	POWIERZCHNIA UŻYTKOWA (bez poddasza)	WYSOKOŚĆ (w stanie deweloperskim) m boku
4	82,90 m ²	2,70

WYKAZ POWIERZCHNI POMIESZCZEŃ


OGRÓDEK + PRZEDPOLE	116,76 m ²
PARKING	29,76 m ²
PARTER	
1. HOLL	5,20 m ²
2. SALON	24,49 m ²
3. ANEKS KUCHENNY	8,33 m ²
4. WC	1,48 m ²
PIĘTRO +1	
5. PRZEDPOKÓJ	7,14 m ²
6. SYPIALNIA	11,99 m ²
7. SYPIALNIA	8,72 m ²
8. SYPIALNIA	8,39 m ²
9. ŁAZIENKA	4,20 m ²
10. PRALNIA / POM. TECHNICZNE	2,96 m ²
PODDASZE	
11. PODDASZE	35,72 m ²

LOKAL NR 76 SKŁADA SIĘ Z CZTERECH IZB,
HOLL, WC, ŁAZIENKI I PRALNI



KASBUD DEVELOPMENT Sp. z o.o. Sp. Komandytowa
ul. Braci Brzgosów 27 lok. DA2 05-270 Mariki
NIP: 1251692762 REGON: 388554561

A3 creative design
03-114 Warszawa ul. Krokiwi 28/14
tel.: +48 503 022 980 e-mail: info@33cd.pl

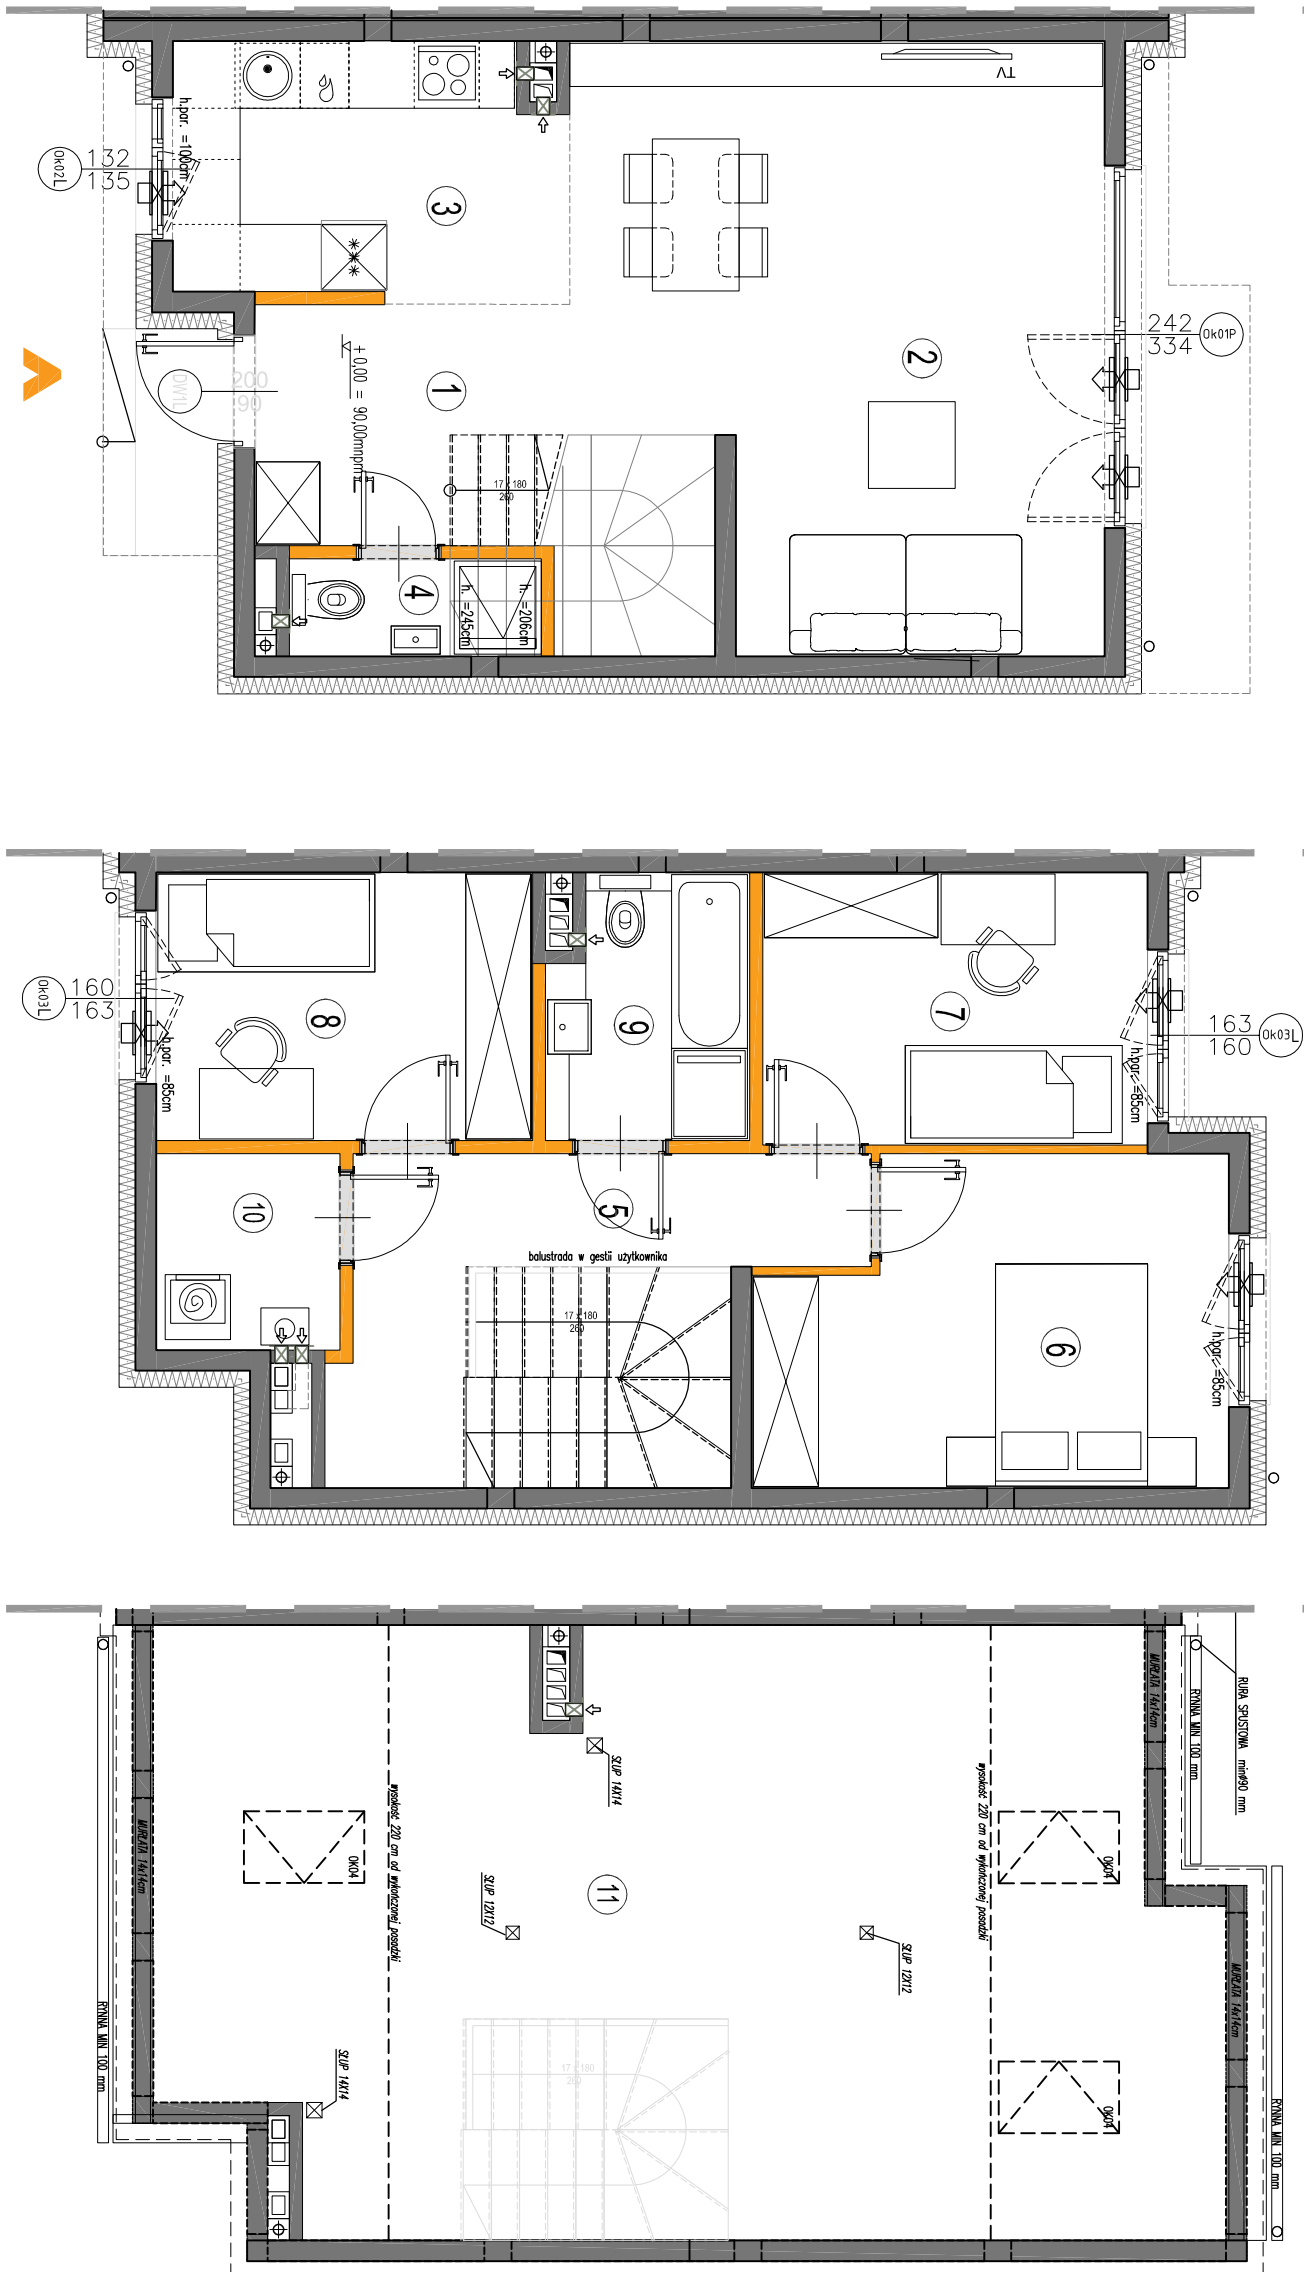

RZUT PARTERU +1

RZUT PIĘTRA +1

RZUT PODDASZA



KARTA KATALOGOWA JEST ZAŁĄCZNIKIEM DO UMOWY.

Powierzchnia liczona wg normy PN-ISO 9836:2015-12 w stanie wykonanym.
Suma powierzchni wszystkich pomieszczeń = powierzchnia użytkowa lokalu.
Wymiary podane są w stanie surowym. Wymiary i powierzchnie mogą ulec
nieznaczny zmianom. Instalacje oraz urządzenia elektryczne, sanitarne
i drzwi wewnętrzne nie stanowią wyposażenia lokalu. Przedstawiono przy-
kładowe rozmieszczenie urządzeń sanitarnych i kuchennych. Poddasze pod
poddaszką wykonane ze szkieletu. Na warszawie wykonawstwo przewidziano cen.
Zabrania się ingerencji w elementy nośne budynku oraz szkieletu instalacyjnego.
Poddasze wykonano ze szkieletu nośnego. Poddasze wykonano ze szkieletu nośnego.
Wielkość zostanie podana po dostarczeniu dokumentacji.