


OSIEDLE CHOPINA - ETAP 3

+48 505 233 200
www.kasbudevelopment.pl

PROJEKT ZESPÓŁÓW 3 BUDYNKÓW MIESZKALNYCH JEDNORODZINNYCH DOWU -
LOKALOWYCH W ZABUDOWIE BLIZNACZEJ NA DZ. EW. NR 74/7 Z OBR. 01-12
PRZY UL. CHOPINA W MIASTACH JEDNOSTKA EVIDENCYJNA 143402_1 MIASTO
KATEGORIA OBIEKTU BUD. I.



PLAN SYTUACYJNY

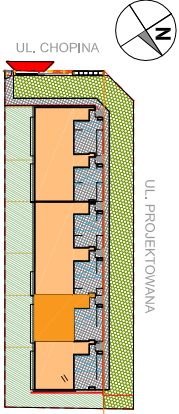

MIESZKANIE A. 02

LICZBA POKOI | POWIERZCHNIA UŻYTKOWA | WYSOKOŚĆ (w stałej deweloperskiej)
4 | 111,80 m² | 2,70

WYKAZ POWIERZCHNI POMIESZCZEŃ


0. OGRÓDEK	44,35 m²
P. PARKING	27,24 m²
0. SCHODWIEK	2,80 m²
1. PRZEDSIÓNEK	3,44 m²
2. SALON + AN KUCHENNY	34,08 m²
3. WC	1,73 m²
PIĘTRO +1	
4. PRZEDPOKÓJ	15,84 m²
5. SYPIALNIA	11,07 m²
6. SYPIALNIA	13,35 m²
7. SYPIALNIA	21,24 m²
8. ŁAZIENKA	3,11 m²
9. ŁAZIENKA	4,65 m²
10. PRALNIA	3,29 m²

LOKAL NR A.2 SKŁADA SIĘ Z CZTERECH
IZB, HOLI, WC, ŁAZIENEK I PRALNI


KASBUD
DEVELOPMENT
KASBUD DEVELOPMENT Sp. z o.o. Sp. Komandytowa
ul. Braci Brzgosów 27 lok. DA2 05-270 Małki
NIP: 1251662762 REGON: 368554561

A3 creative design
03-114 Warszawa ul. Kraków 28/14
tel.: +48 503 022 980 e-mail: info@33cd.pl

RZUT PARTERU

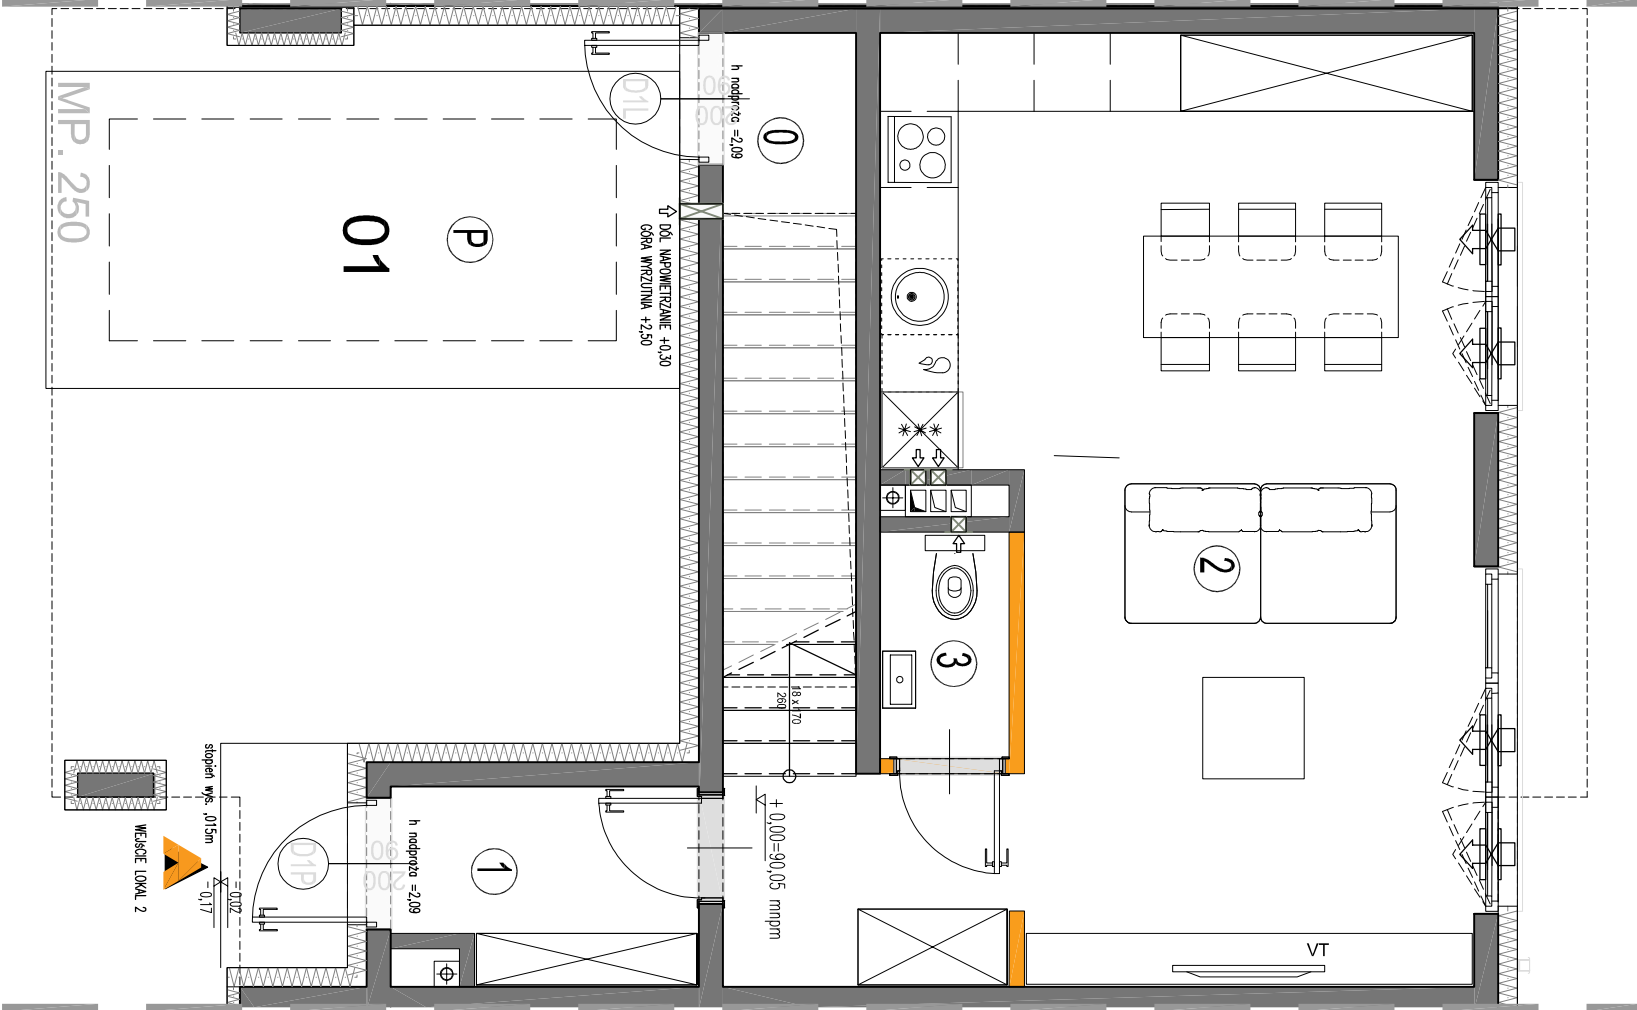

RZUT PIĘTRA +1

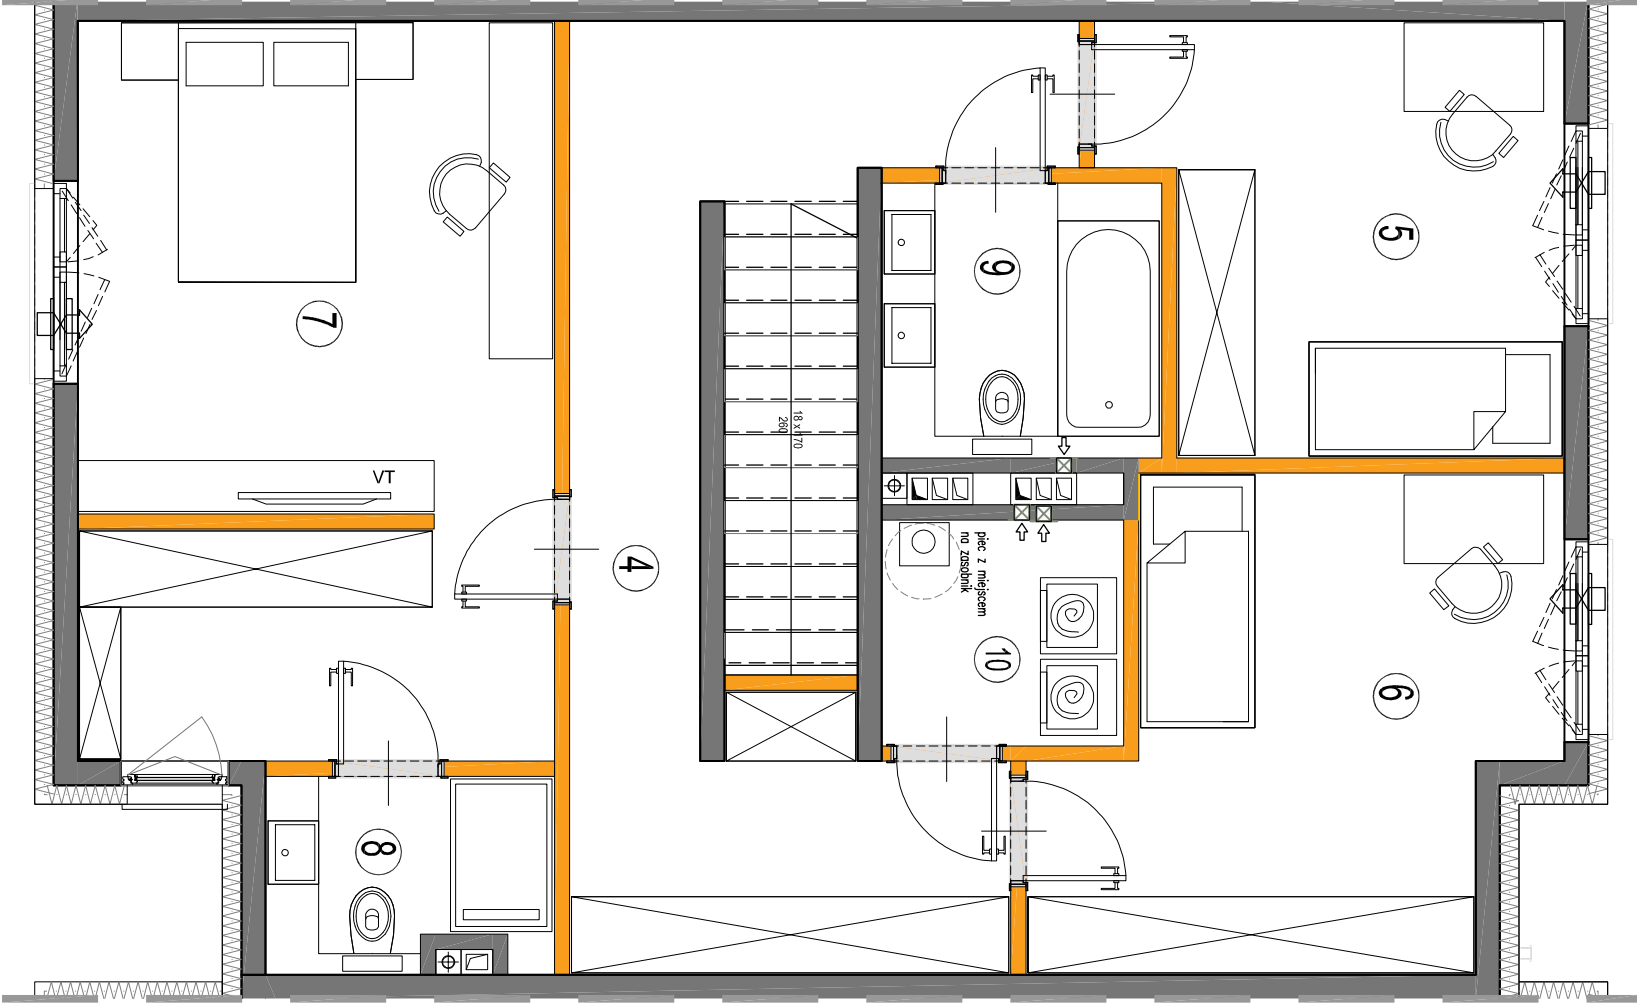

KARTA KATALOGOWA JEST ZAŁĄCZNIKIEM DO UMOWY.

Powierzchnia liczona wg normy PN-ISO 9806:2015-12 w stanie wykonanym.
Suma powierzchni wszystkich pomieszczeń = powierzchnia użytkowa lokalu.
Wymiary podane są w stanie surowym. Wymiary i powierzchnie mogą ulec
nieznaczny zmianom. Instalacje oraz urządzenia elektryczne, sanitarne
i drzwi wewnętrzne nie stanowią wyposażenia lokali. Przedstawiono przy-
kładowe rozmieszczenie urządzeń sanitarnych i kuchennych. Podlega pod
posiadłość wykonanie ze ścieżki. Na warszawie wykończono przewidywano cen.
Zabrania się ingerencji w elementy nosne budynku oraz szczyty instalacyjne.
Powierzchnia lokalu nie obejmuje powierzchni zewnętrznych. Plan
Wskazów zostanie podany po ostatecznej decyzji.