


OSIEDLE CHOPINA - ETAP 3

+48 505 233 200
www.kasbudevelopment.pl

PROJEKT ZESPÓŁÓW 3 BUDYNKÓW MIESZKALNYCH JEDNORÓDZINNYCH DOWU -
LOKALOWYCH W ZABUDOWIE BLIZNACZEJ NA DZ. EW. NR 74/7 Z OBR. 01-12
PRZY UL. CHOPINA W MIASTACH JEDNOSTKA EVIDENCYJNA 143402_1 MIASTKO
KATEGORIA OBIEKTU BUD. I.



PLAN SYTUACYJNY

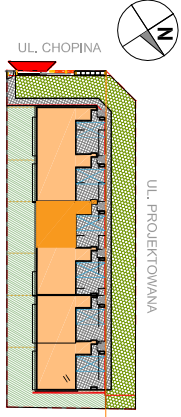

MIESZKANIE B 02

LICZBA POKOI | POWIERZCHNIA UŻYTKOWA | WYSOKOŚĆ (w stanie deweloperskim)
4 | 107,85 m² | 2,70

WYKAZ POWIERZCHNI POMIESZCZEŃ

OGRÓDEK	44,35 m ²
P. PARKING	27,24 m ²
PARTER	
0. SCHODWEK	2,80 m ²
1. PRZEDSIÓNEK	3,44 m ²
2. SALON + AN KUCHENNY	34,08 m ²
3. WC	1,73 m ²
PIĘTRO +1	
4. PRZEDPOKÓJ	15,84 m ²
5. SYPIALNIA	8,68 m ²
6. SYPIALNIA	11,79 m ²
7. SYPIALNIA	21,24 m ²
8. ŁAZIENKA	3,11 m ²
9. ŁAZIENKA	4,65 m ²
10. PRALNIA	3,29 m ²


LOKAL NR B.02 SKŁADA SIĘ Z CZTERECH
IZB, HOLI, WC, ŁAZIENEK I PRALNI




KASBUD DEVELOPMENT Sp. z o.o. Sp. Komandytowa
ul. Braci Brzgosów 27 lok. DA2 05-270 Warkł
NIP: 1251692762 REGON: 398554561

A3 creative design
Biuro Architektury i Wnętrz
A3Creative Design W. Banaś S. Kuglasz Sp. J.
03-114 Warszawa ul. Krokw 28/4
tel.: +48 503 022 980 e-mail: info@33cd.pl

RZUT PARTERU

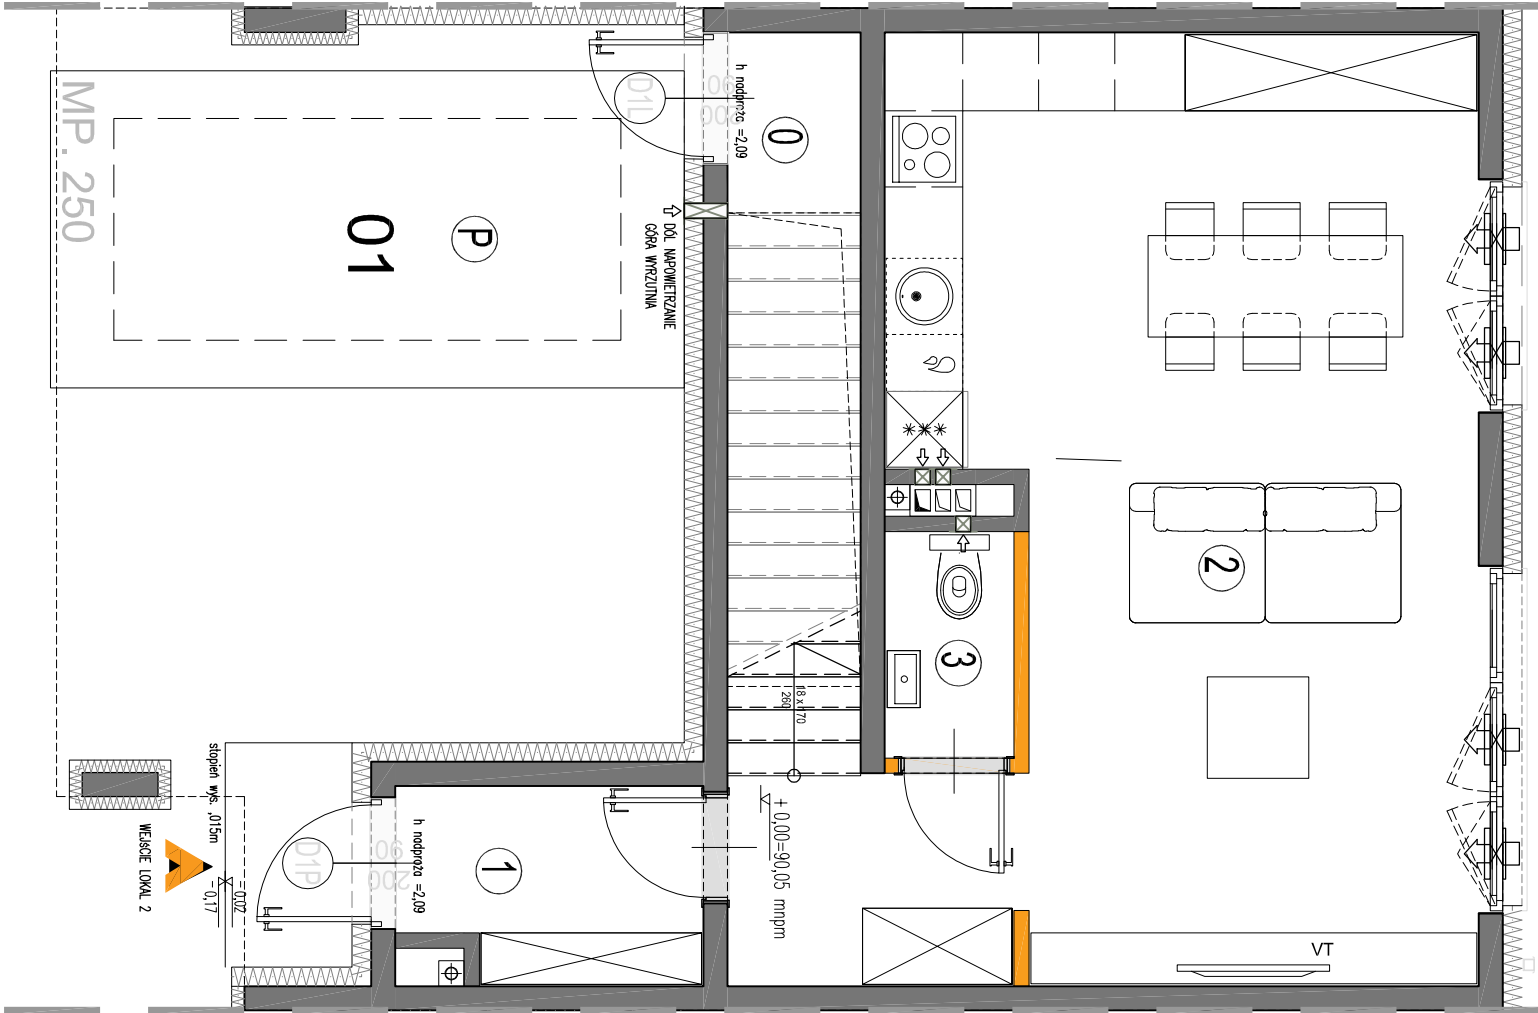

RZUT PIĘTRA +1

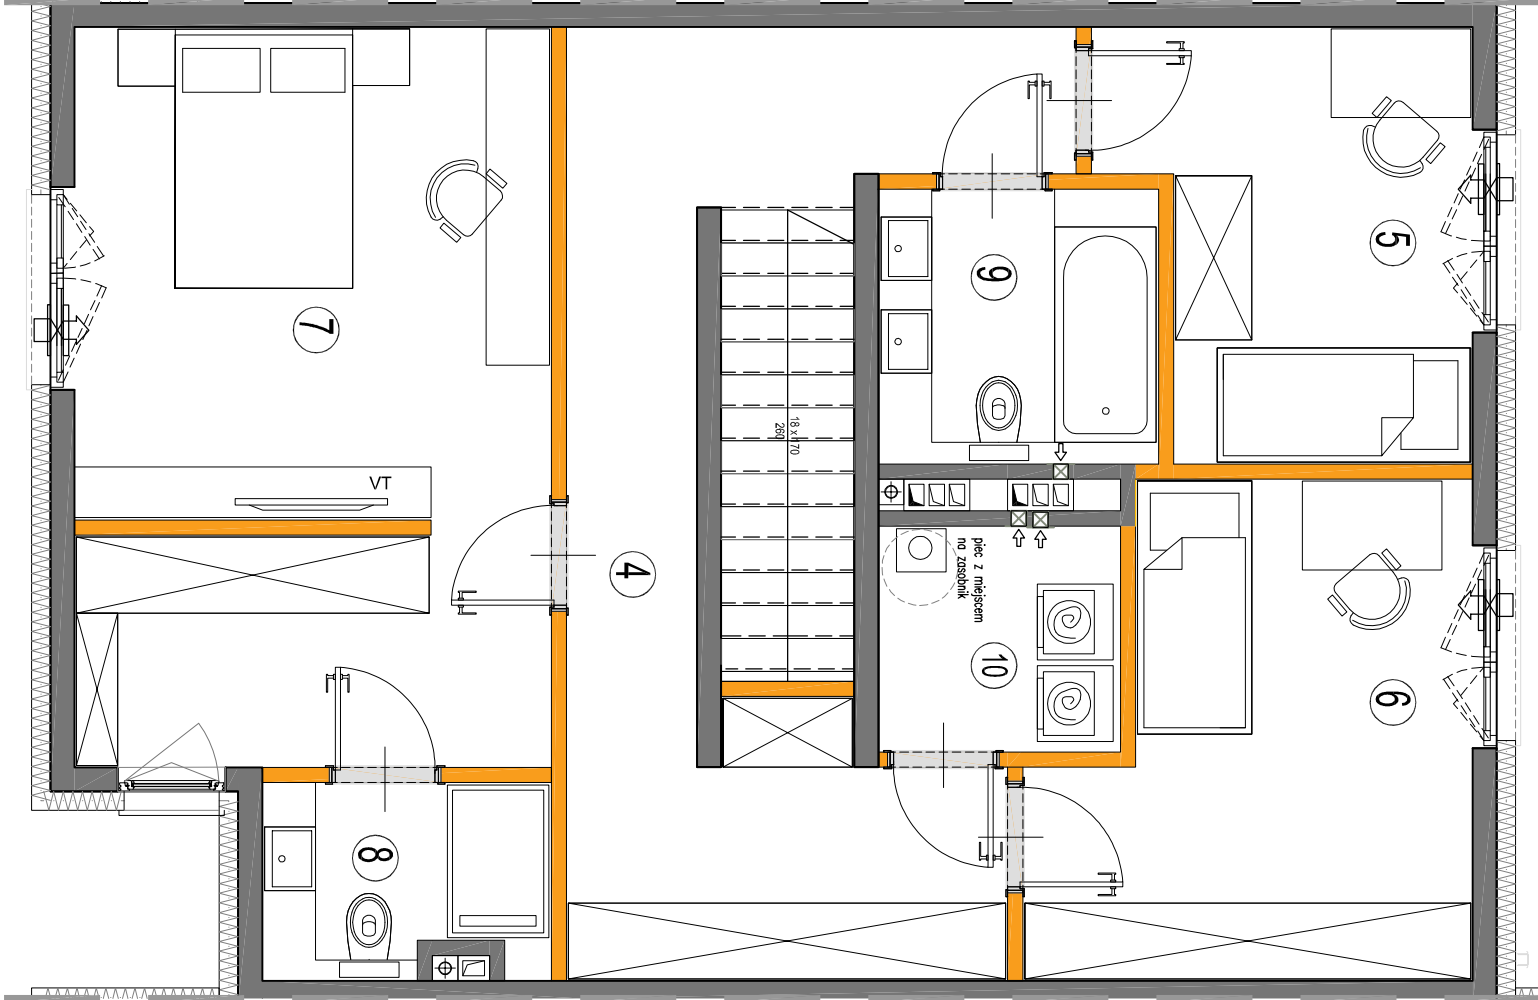

KARTA KATALOGOWA JEST ZAŁĄCZNIKIEM DO UMOWY.

Powierzchnia liczona wg normy PN-ISO 9806:2015-12 w stanie wykonanym.
Suma powierzchni wszystkich pomieszczeń = powierzchnia użytkowa lokalu.
Wymiary podane są w stanie surowym. Wymiary i powierzchnie mogą ulec
nieznaczny zmianom. Instalacje oraz urządzenia elektryczne, sanitarne
i drzwi wewnętrzne nie stanowią wyposażenia lokalu. Przedstawiono przy-
kładowe rozmieszczenie urządzeń sanitarnych i kuchennych. Podoba pod
posiadłość wykonane ze szkle. Na wstępie wykonano przewidywano cen.
Zabrania się ingerencji w elementy nosne budynku oraz szacły instalacyjne.
Powierzchnia lokalu została oszacowana na podstawie planów. Plan
Wielkość została podana po zaokrągleniu do góry.